





bestaande situatie

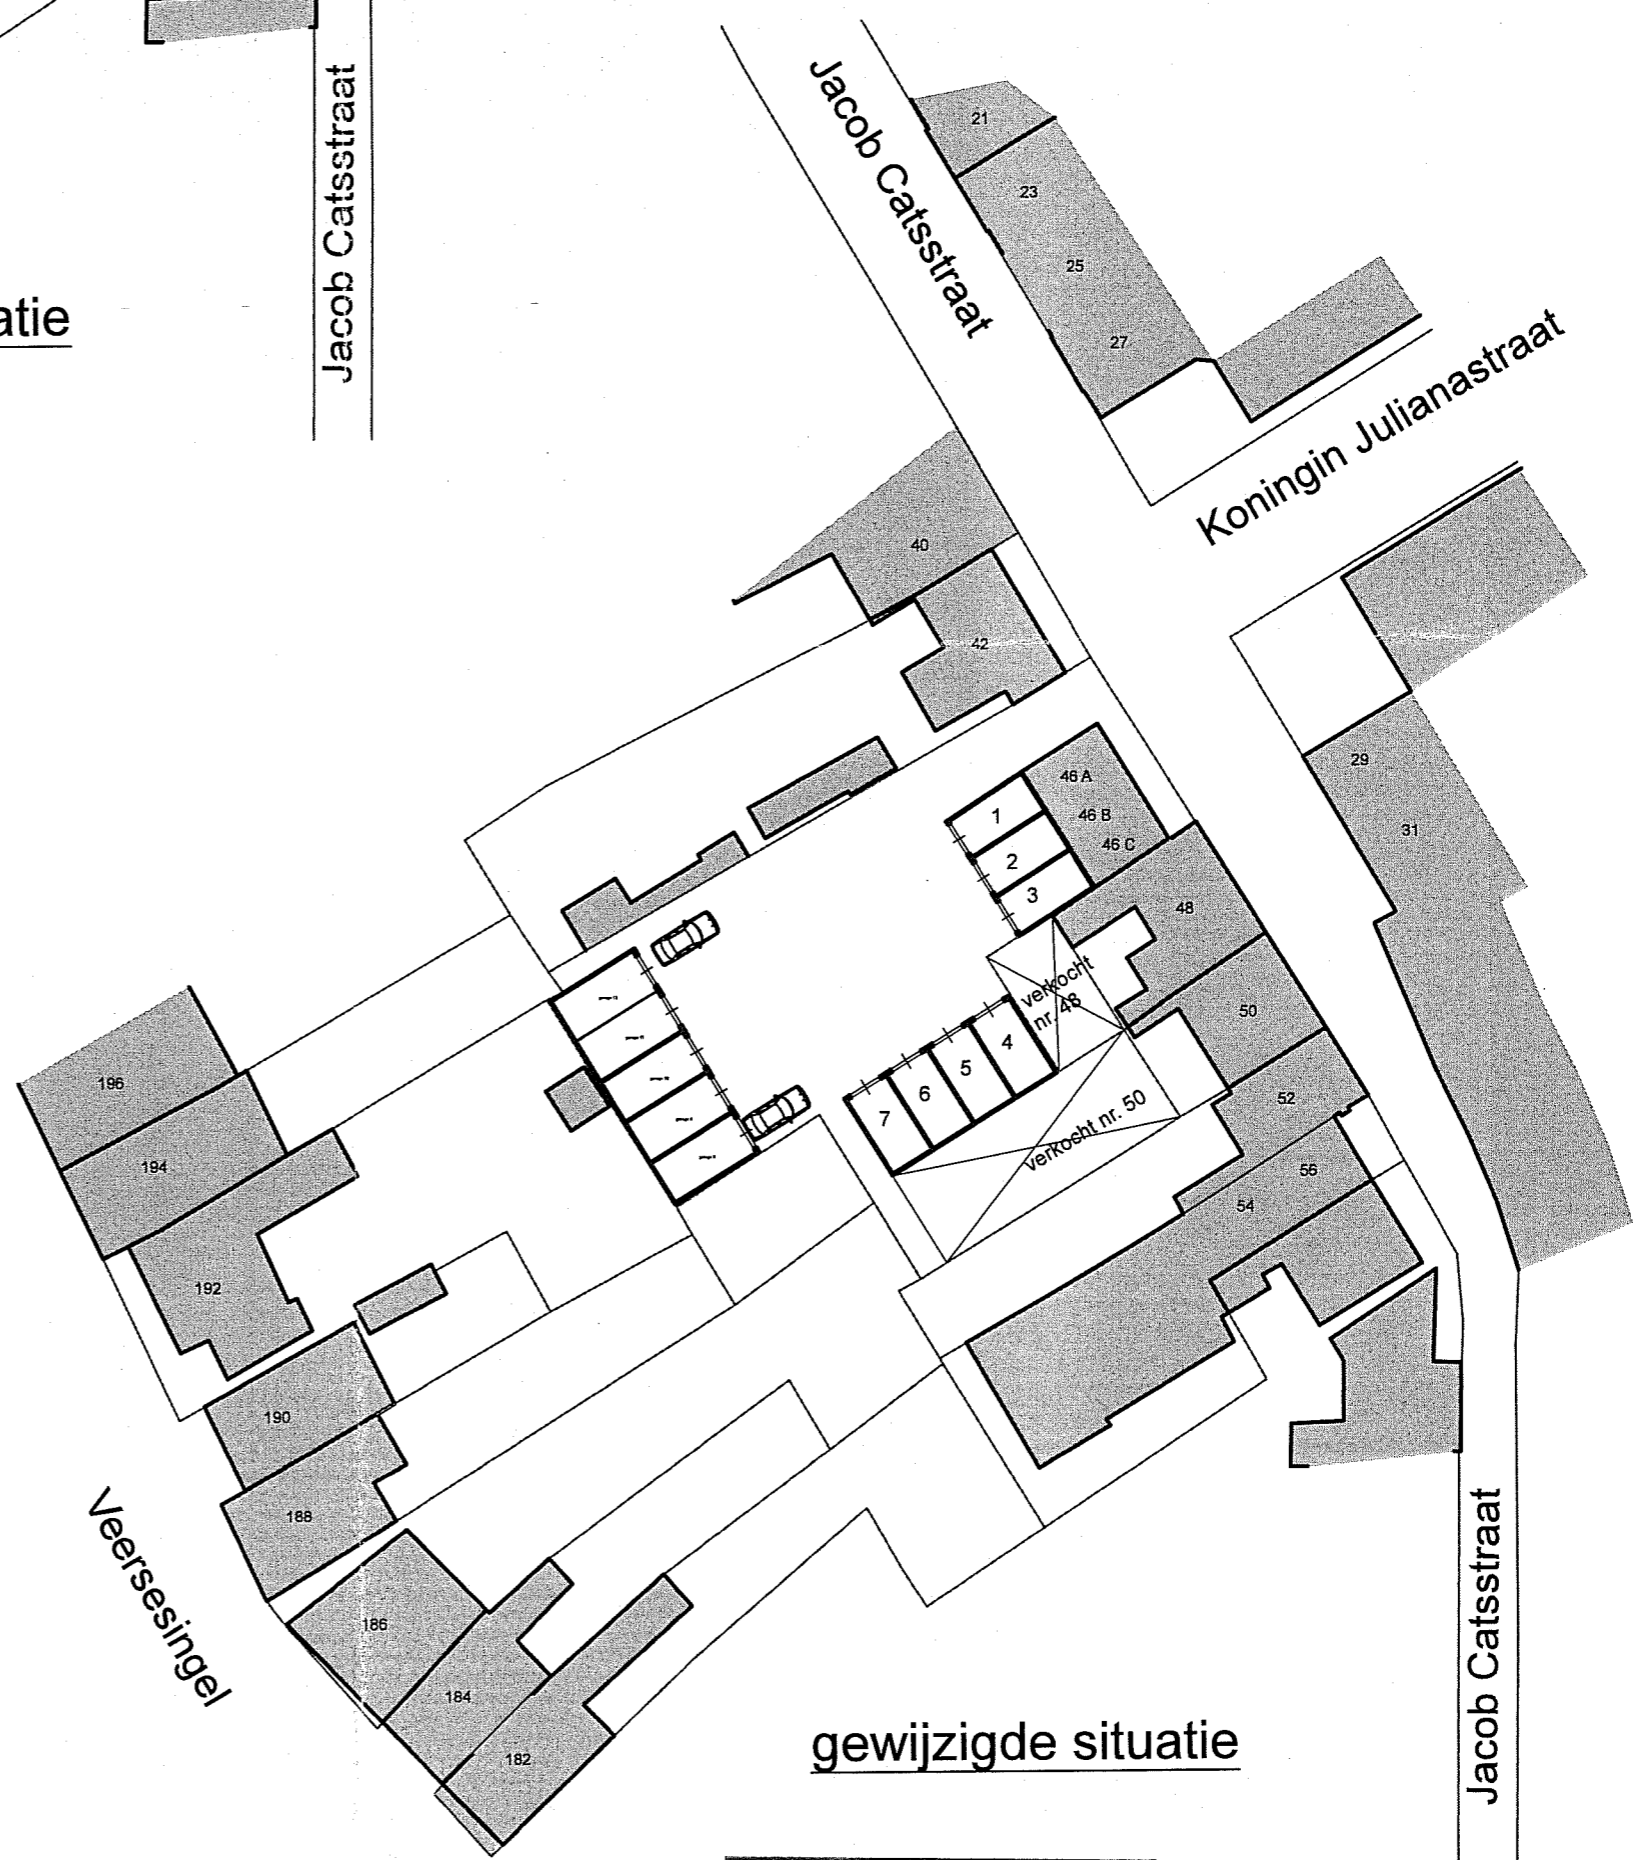

gewijzigde situatie

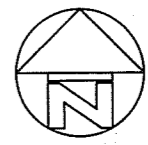

Gemeente: Middelburg  
 Sectie: F  
 Nummer: 4014 + 4011 + 3298

VeiligheidsRegio  
 Zeeland  
 Brandweer is wel/niet akkoord  
 17-06-2015 *WJ*

	Beestenmarkt 20 4461 CT Goes Tel: 0113 - 65 31 46 Fax: 0113 - 65 31 47 email: info@weertman.nu	Opdrachtgever: DHC Rijk BV Blanckstraat 32 4461 KS Goes	
	Onderwerp: <b>BOUWEN 15 GARAGE'S JACOB CATSTRAAT 44 TE MIDDELBURG</b>		
Onderdeel: <b>BESTEKTEKENING situatie</b>			
Getekend: <i>Enrico</i>	Schaal: 1:500	Formaat: A2	
Datum: 21-06-2013	Gewijzigd: --	Blad:	
Tekeningnr.: 2013-038 DHC Rijk 15 garage's	Werknummer: 2013-038	BT_4	