


Profiel A-A
Schaal 1:100

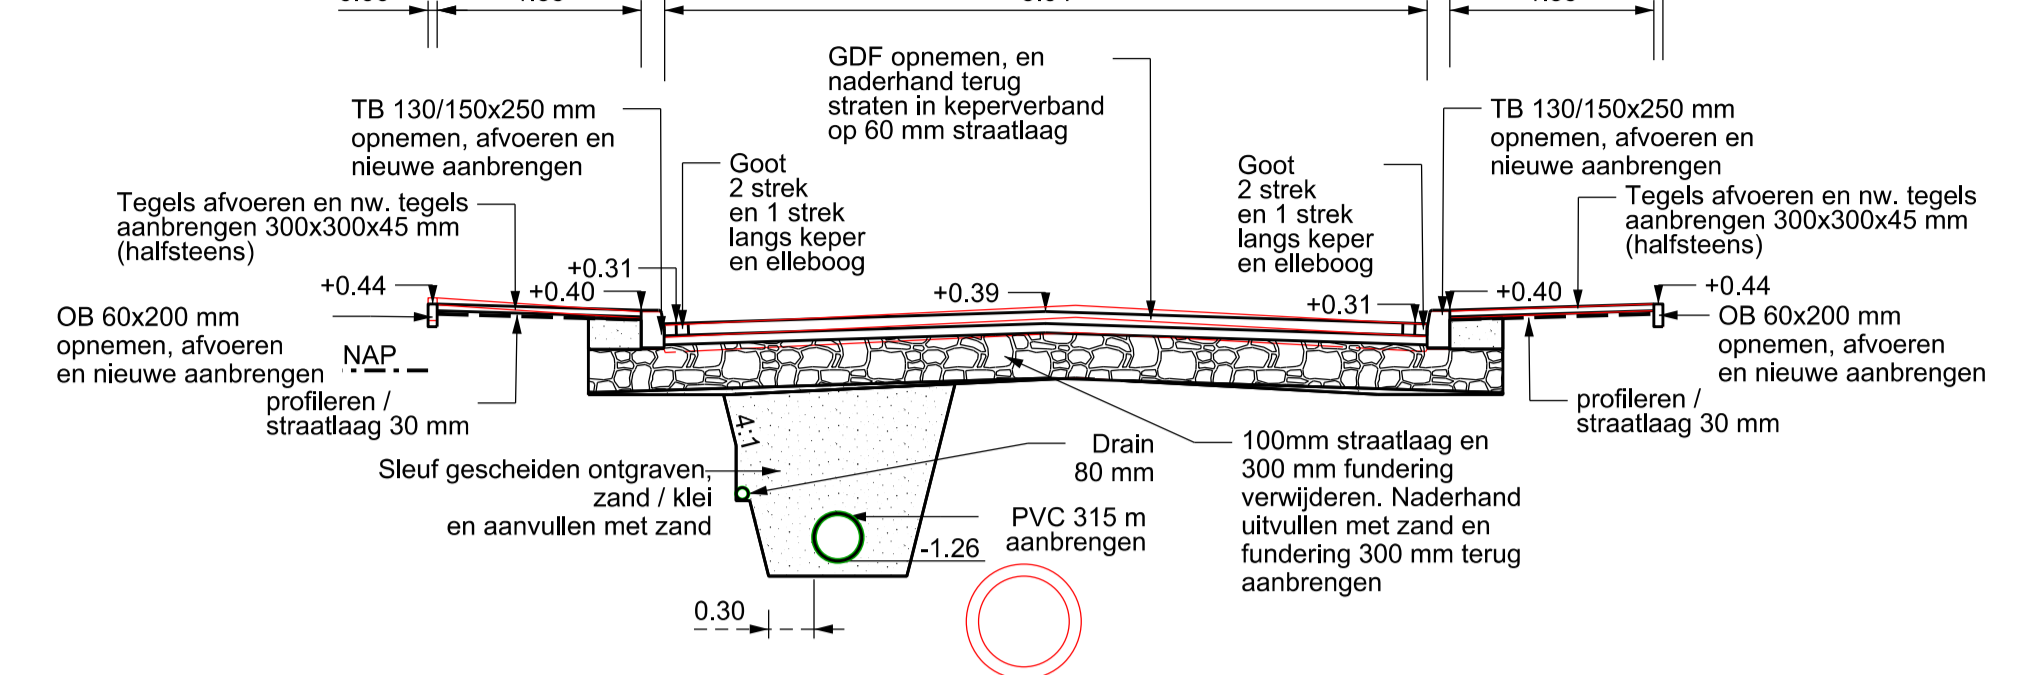

Verklaring

- Trottoirkolk aanbrengen
- Straatkolk aanbrengen
- Geleidebandkolken aanbrengen
- Tegelpadkolk
- Drainage 80 mm
- Huisaansluiting DWA PVC 125 mm
- Kolkaansluiting/huisaansluiting HWA PVC 125 mm
- Kolkaansluiting PVC 160 mm
- Aan te leggen HWA riolering (groen) met binnenonderkant riolering
- Bestaande riolering
- Aanbrengen inspectieput HWA PE 800 mm
- Putnummer met hoogte putdeksel

- Laagspanning
- Middenspanning
- Water
- Gas
- Gas transport
- CAI
- KPN

Maten in meters, tenzij anders aangegeven.
De maatvoering in het werk controleren.
Kabels en leidingen zijn ter indicatie aangegeven.

GEMEENTE MIDDELBURG Afdeling : Ingenieursbureau Aandachtsveld : Civiele Techniek		postbus 6000 4330 LA Middelburg telefoon: 0118-675000 telefax: 0118-623717 bezekadres: Kanaalweg 3 e-mail : info@middelburg.nl								
werk : Aanleg HWA en herstraten Van Cittersstraat e.o. onderdeel : Riolering schaal : 1:200 datum : 22-09-2017 getekend : J.J. Nijssen	kad.sectie : archief : formaat : A1	projectnr : B3xx-2017 tekeningnr : B3xx-502 <table border="1"> <tr> <td>gww : A</td> <td>B</td> </tr> <tr> <td>dat :</td> <td></td> </tr> <tr> <td>gww : C</td> <td>D</td> </tr> <tr> <td>dat :</td> <td></td> </tr> </table>	gww : A	B	dat :		gww : C	D	dat :	
gww : A	B									
dat :										
gww : C	D									
dat :										

