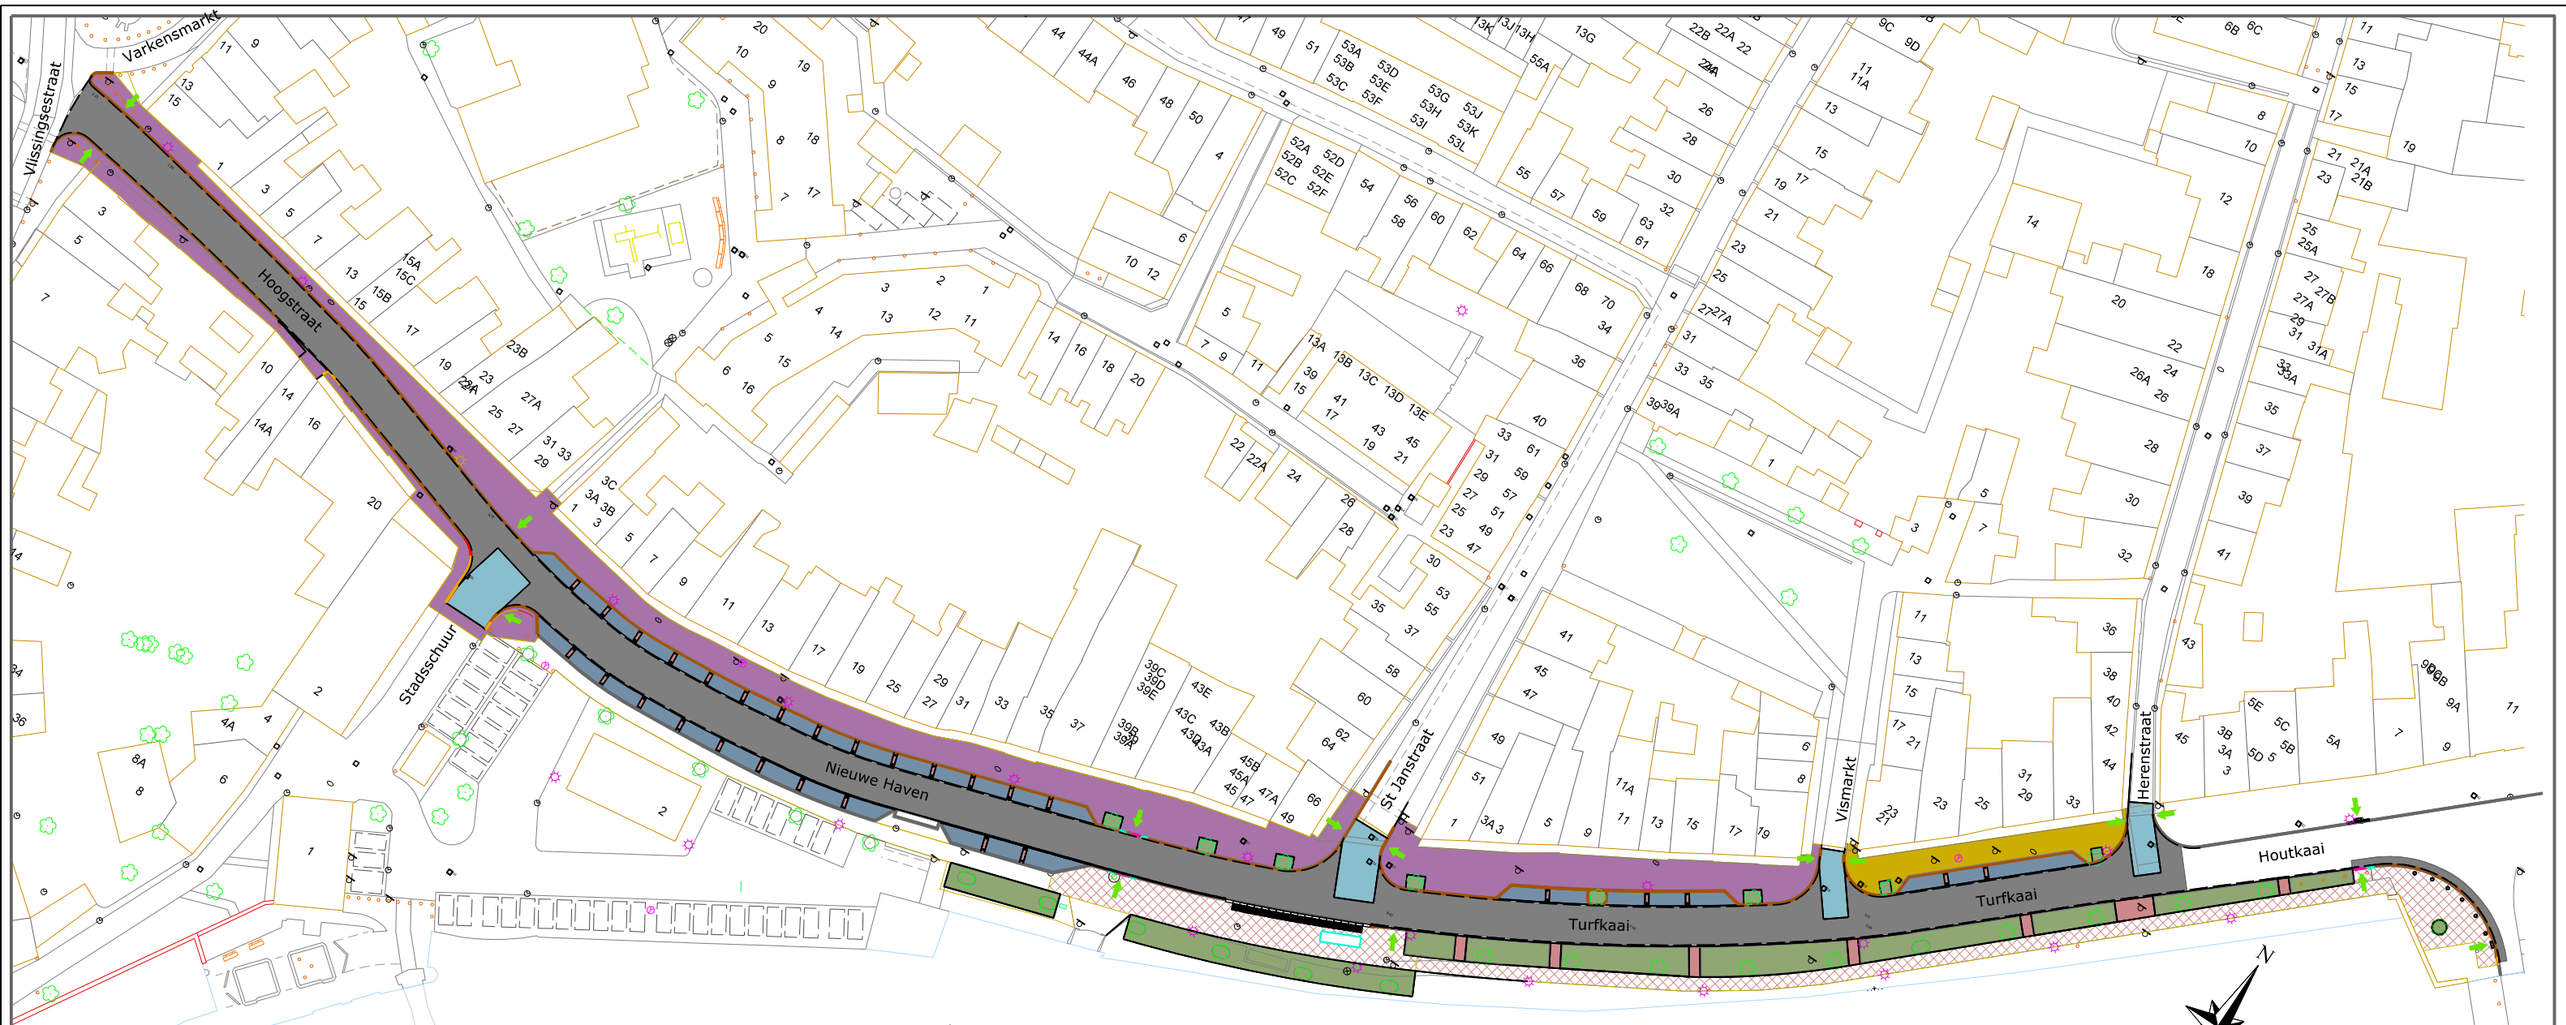

Aanbrengen wf steen oud
Aanbrengen wf middelburgse mix
Aanbrengen natuursteenkeien
Herstraten wf steen
Aanbrengen df steen paviona
Aanbrengen natuursteenkeien
Aanbrengen goottegel
Aanbrengen asfalt SMA
Bandenlijn
Herstraten wf steen
Aan te leggen openbaargroen
Te verplaatsen abri
Bestaande boom
Nieuw te planten boom
Verlaagde oversteek

Definitief ontwerp van het herinrichten en asfalteren van de Hoogstraat, Nieuwe Haven, Turfkaai en Houtkaai.

30-11-2020 Schaal 1:835.533